




PLANTA DIMENSIONADA  
primer nivel

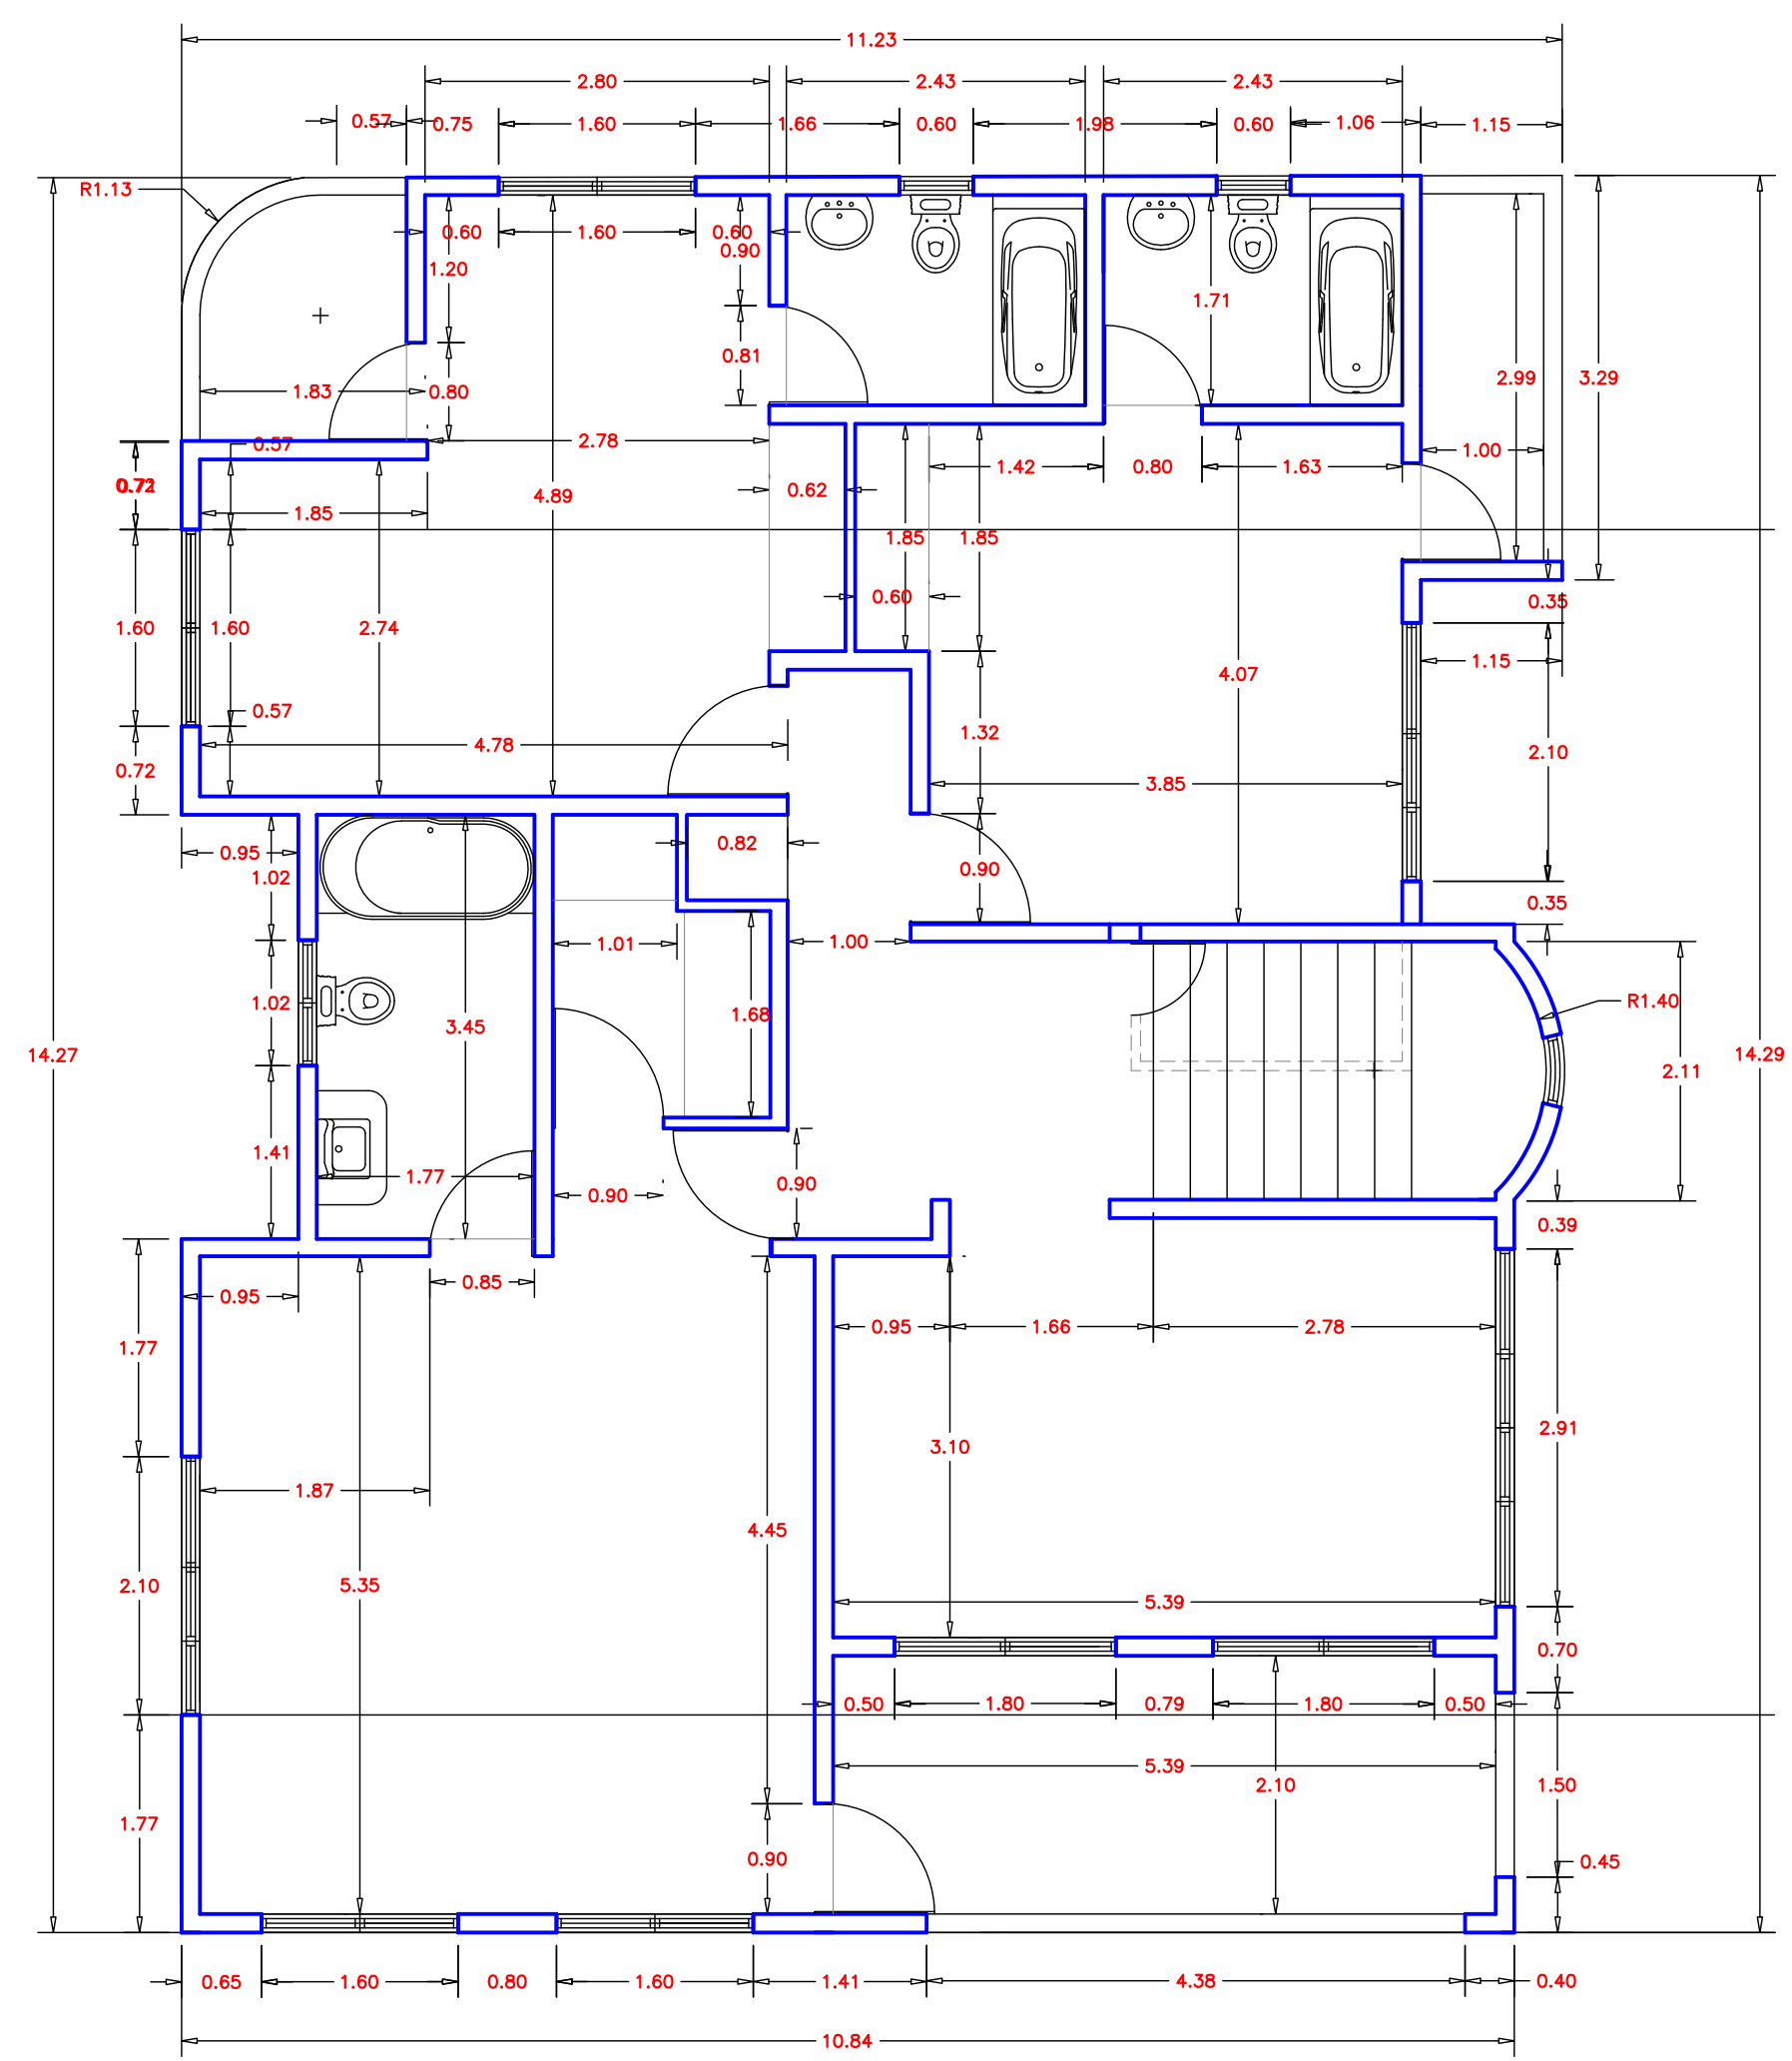

PLANTA DIMENSIONADA  
segundo nivel

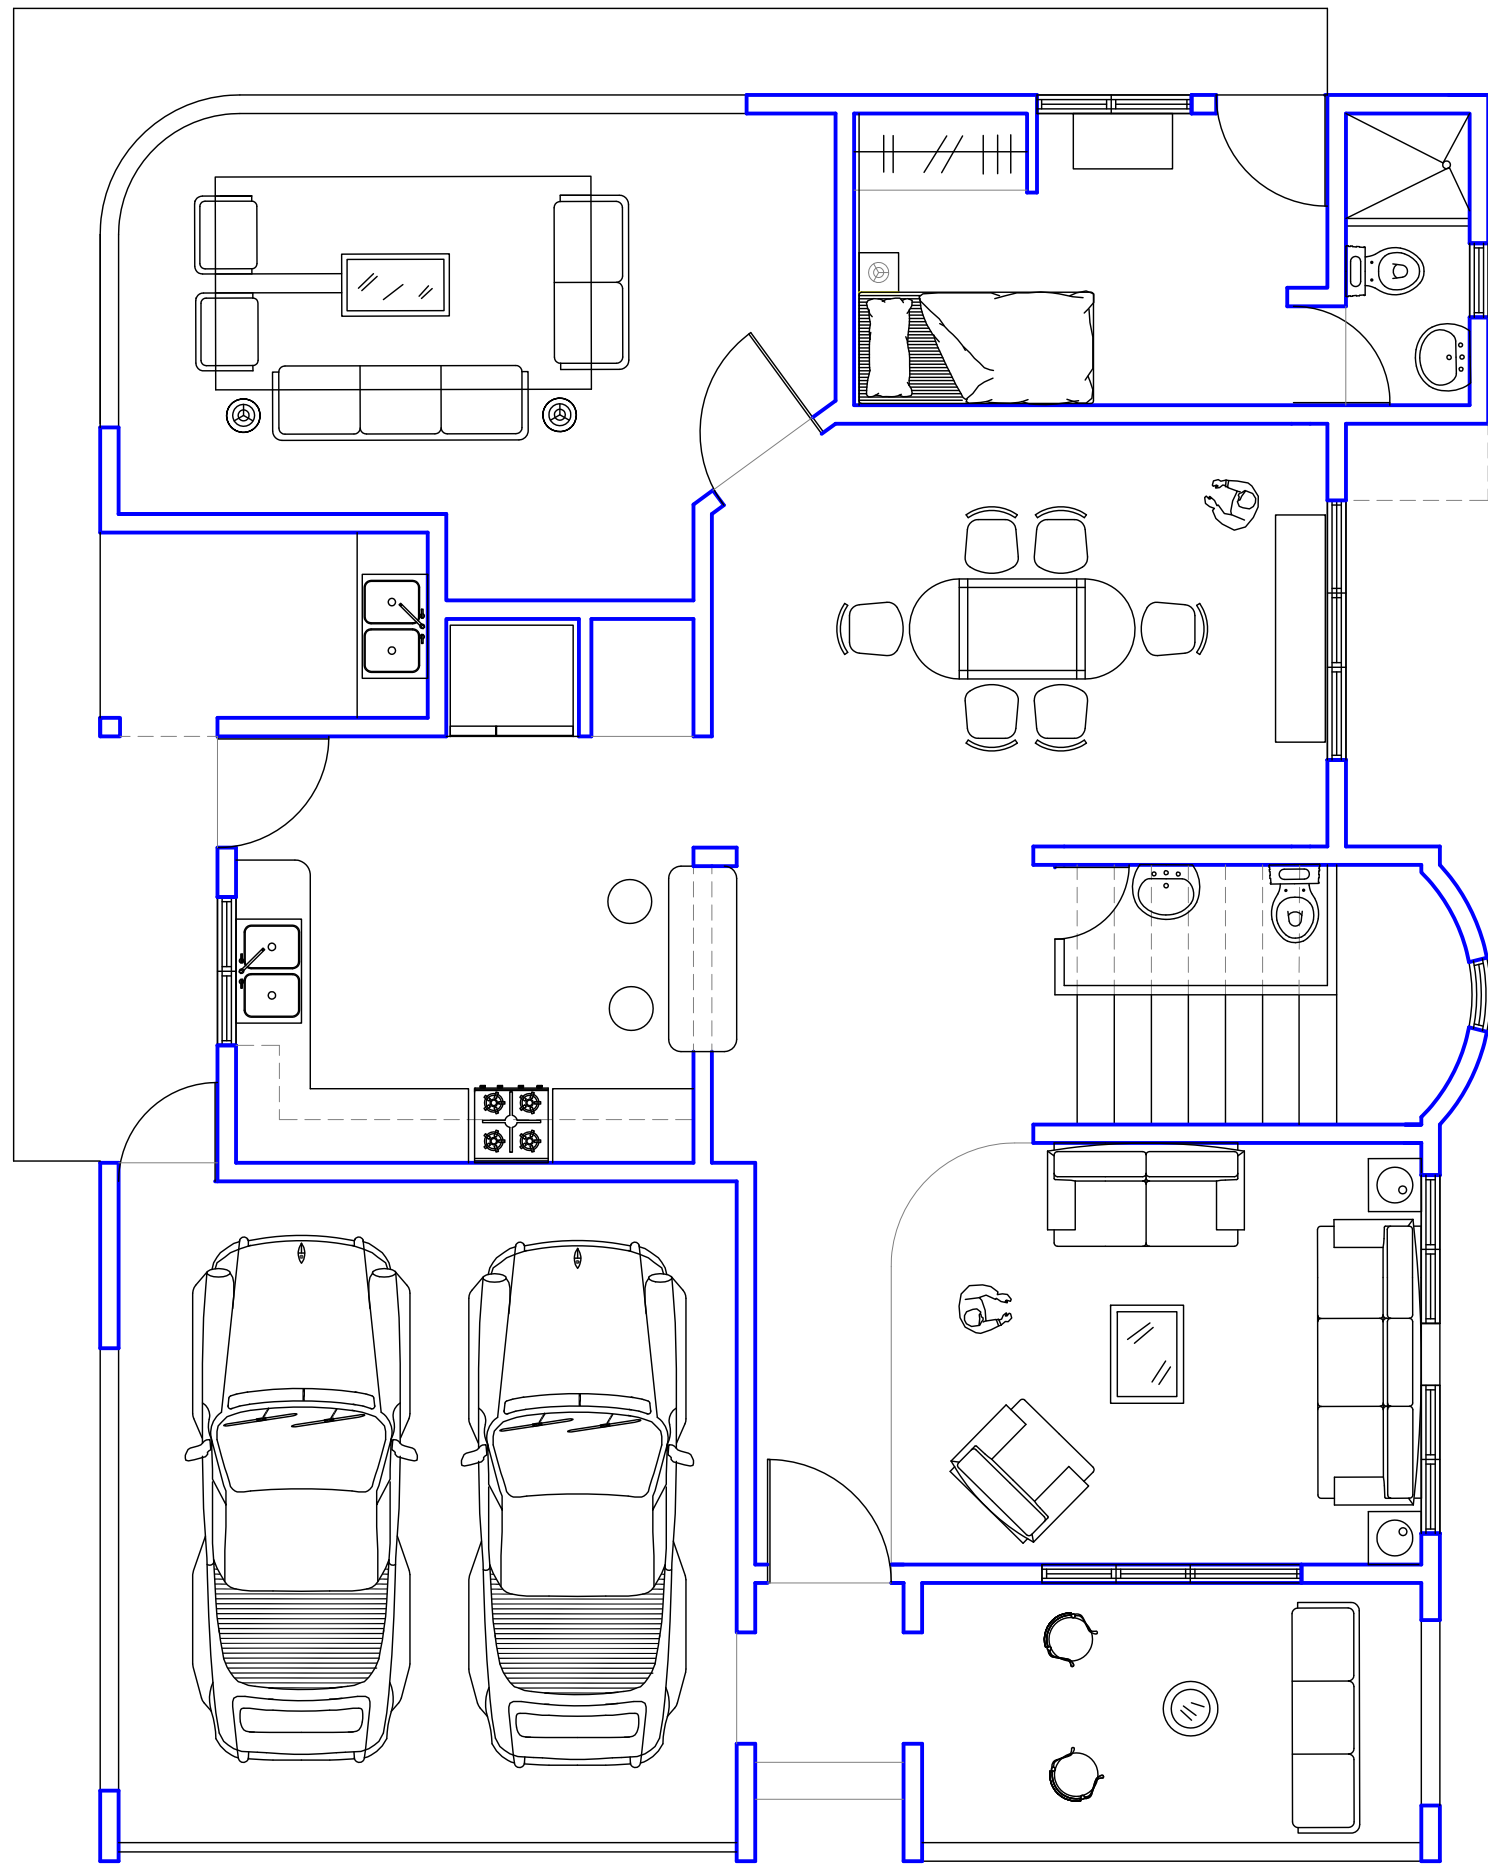

PLANTA ARQUITECTONICA  
Primer nivel

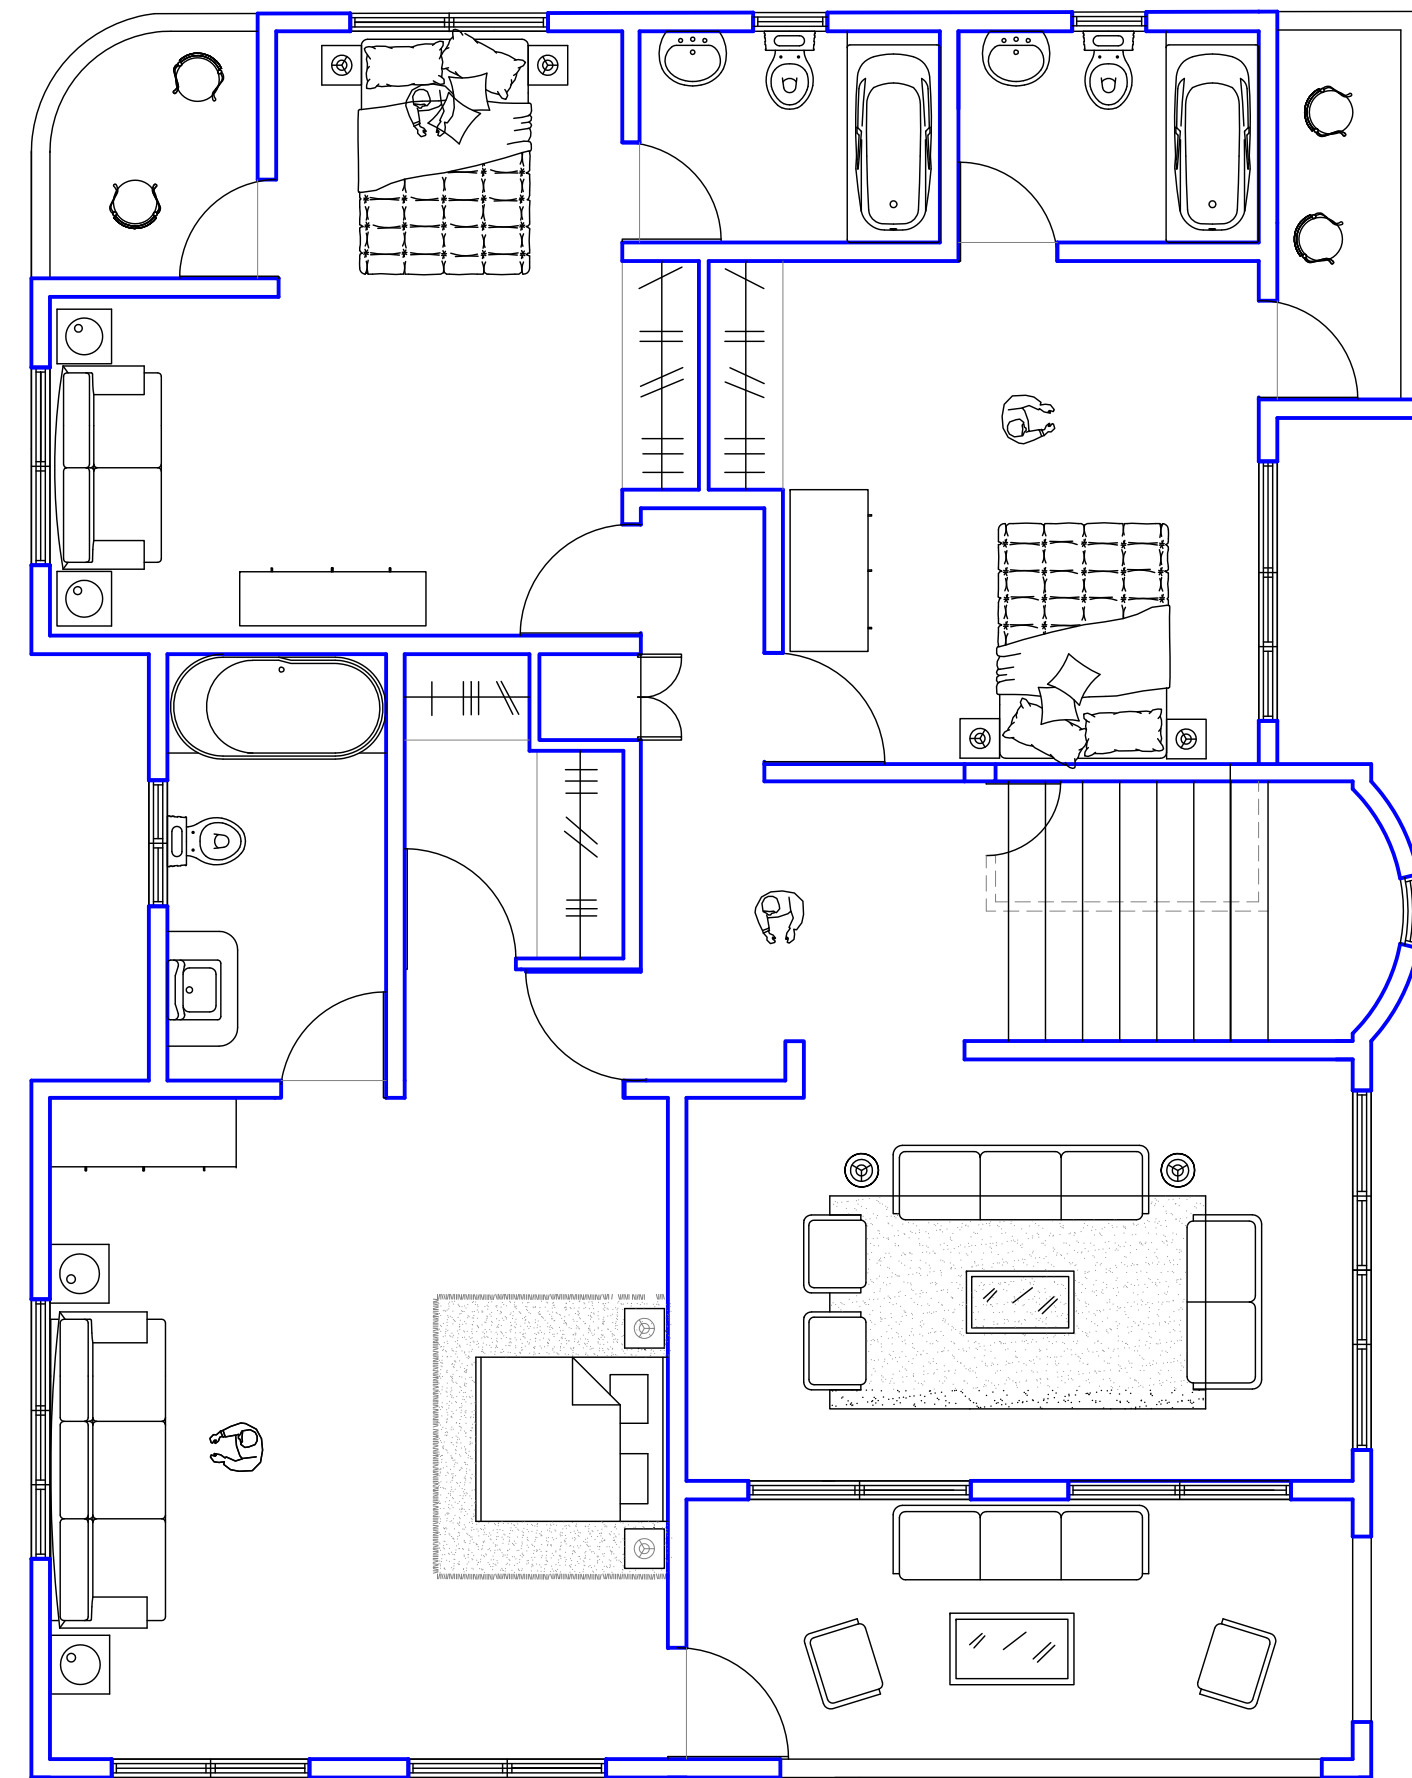

PLANTA ARQUITECTONICA  
Segundo nivel



Elevación Frontal